



- |   |  |   |   |  |   |   |   |  |   |
|---|--|---|---|--|---|---|---|--|---|
| <b>1</b> Anbau Hofgebäude<br>B Estrich<br>W Putz<br>D Holzkonstruktion<br>F 16.88 m <sup>2</sup><br>U 17.64 m | <b>3</b> Abstellraum<br>B Estrich<br>W Putz<br>D Putz<br>F 4.10 m <sup>2</sup><br>U 7.98 m                               | <b>5</b> Abstellraum<br>B Estrich<br>W Putz<br>D Putz<br>F 3.51 m <sup>2</sup><br>U 7.99 m                | <b>7</b> ehem. Waschküche<br>B Fliesen<br>W Putz<br>D Putz<br>F 11.15 m <sup>2</sup><br>U 14.44 m             | <b>9</b> ehem. Weinkeller<br>B Estrich<br>W Putz<br>D Putz<br>F 7.90 m <sup>2</sup><br>U 11.34 m                         | <b>11</b> Zimmer 1<br>B Linoleum / Estrich<br>W Tapete<br>D Putz / Anstrich<br>F 7.95 m <sup>2</sup><br>U 11.48 m | <b>13</b> Abstellraum<br>B Fliesen<br>W Putz / Anstrich<br>D Putz / Anstrich<br>F 2.73 m <sup>2</sup><br>U 7.61 m | <b>15</b> Küche<br>B PVC auf Fliesen<br>W Tapete / Fliesen<br>D Tapete<br>F 9.92 m <sup>2</sup><br>U 12.97 m  | <b>17</b> Zimmer 2<br>B Teppich<br>W Tapete<br>D Putz / Anstrich<br>F 10.50 m <sup>2</sup><br>U 13.16 m                | <b>19</b> Flurbereich 2<br>B Linoleum / Estrich<br>W Putz / Anstrich<br>D Putz / Anstrich<br>F 4.25 m <sup>2</sup><br>U 9.75 m  |
| <b>2</b> Garage<br>B Estrich<br>W Putz / Anstrich<br>D Putz / Anstrich<br>F 35.91 m <sup>2</sup><br>U 24.79 m | <b>4</b> Heizungsraum<br>B Estrich<br>W Mauerwerk / Anstrich<br>D Putz / Anstrich<br>F 33.48 m <sup>2</sup><br>U 26.80 m | <b>6</b> Abstellraum<br>B Estrich<br>W Putz / Naturstein<br>D Putz<br>F 13.57 m <sup>2</sup><br>U 14.99 m | <b>8</b> ehem. Bügelzimmer<br>B Linoleum / Estrich<br>W Putz<br>D Putz<br>F 12.19 m <sup>2</sup><br>U 15.06 m | <b>10</b> ehem. Weinkeller<br>B Estrich<br>W Putz / Anstrich<br>D Putz / Anstrich<br>F 11.70 m <sup>2</sup><br>U 14.80 m | <b>12</b> Bad 2<br>B Fliesen<br>W Fliesen<br>D Putz / Anstrich<br>F 5.59 m <sup>2</sup><br>U 10.68 m              | <b>14</b> Bad 1<br>B Fliesen<br>W Fliesen bis 2.00 m<br>D GK, abgehängt<br>F 5.78 m <sup>2</sup><br>U 11.99 m     | <b>16</b> Zimmer 1<br>B Teppich<br>W Tapete<br>D Kunststoff, abgehängt<br>F 10.42 m <sup>2</sup><br>U 13.12 m | <b>18</b> Flurbereich 1<br>B Fliesen<br>W Putz / Lackfarbe<br>D Putz / Anstrich<br>F 12.83 m <sup>2</sup><br>U 26.10 m | <b>20</b> Flurbereich 3<br>B Linoleum / Estrich<br>W Putz / Anstrich<br>D Putz / Anstrich<br>F 6.27 m <sup>2</sup><br>U 12.38 m |

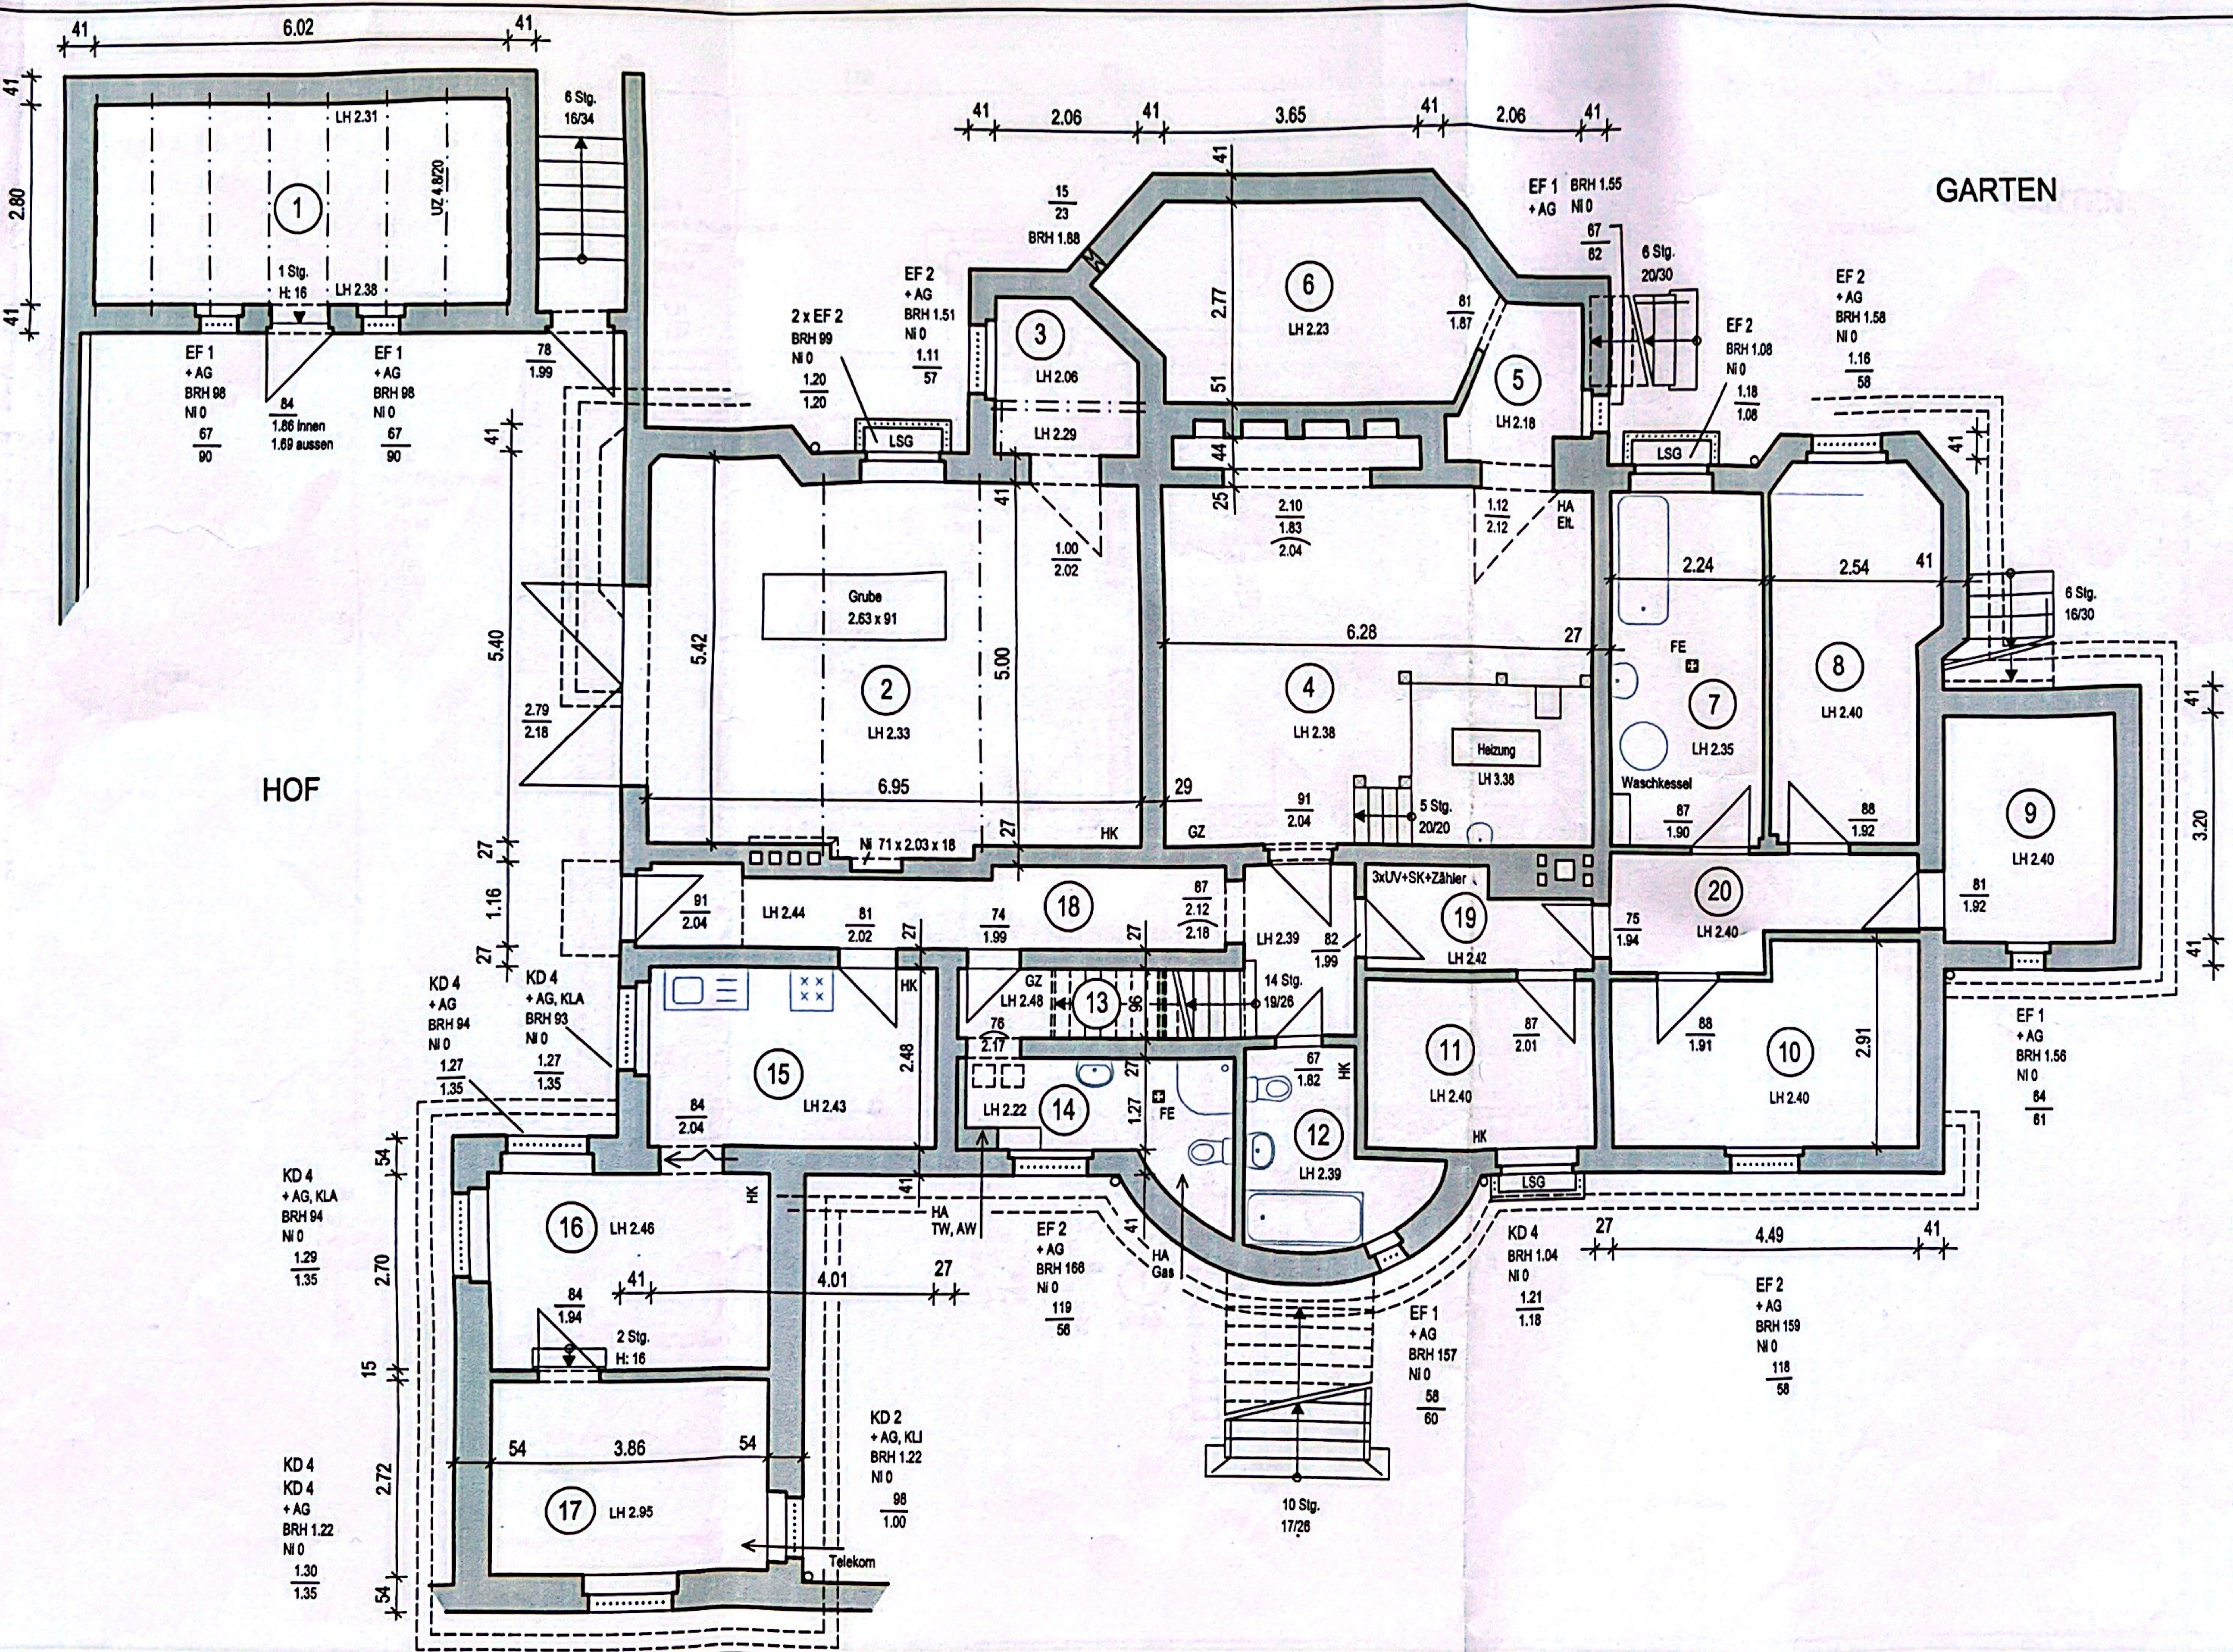

- LEGENDE:**
- |                        |                              |
|------------------------|------------------------------|
| AG Aussengitter        | KLA Klappäden aussen         |
| AW Abwasser            | KLI Klappäden innen          |
| B Boden                | LH lichte Raumhöhe           |
| BRH Brüstungshöhe      | LSG Lichtschacht, vergittert |
| D Decke                | Ni Nische                    |
| EF Einfachfenster      | OL Oberlicht                 |
| Elt Elektro            | RK Rolladenkasten            |
| F Fläche               | SG Scherengitter             |
| FE Fussbodeneinlauf    | SK Sicherungskasten          |
| GK Gipskarton          | Stg Steigungen               |
| GZ Gaszähler           | TW Trinkwasser               |
| H Höhe                 | U Umfang                     |
| HA Hausanschluss       | UV Unterverteilung           |
| HK Heizkörper          | UZ Unterzug                  |
| KD Kastendoppelfenster | W Wand                       |
- SYMBOLE:**
- Spüle, 1 Becken mit Abtropfblech
  - Gasherd, 4 Flammen
  - Dusche
  - Waschbecken
  - WC mit Spülkasten
  - Badewanne eingebaut / freistehend

<b>BAUVORHABEN:</b>			
<b>Preussenallee 24</b>			
14052 Berlin-Westend			
<b>MASSNAHMEN:</b>			
Instandsetzung / Umbau			
<b>BAUHERR:</b>			
Herr und Frau Franz			
Olympische Str. 10, 14052 Berlin			
<b>PLANUNG / BAULEITUNG:</b>			
Ingenieurbüro Keller			
Feldmannstr. 143, 13088 Berlin			
Tel. (030) 470 093 96 - Fax 470 093 97			
<b>PHASE</b>	<b>SUBSTANZ</b>		
<b>GRUNDRISS</b>			
<b>UNTERGESCHOSS</b>			
<b>MASZSTAB</b>	1:100		
<b>DATUM</b>	13.06.2007	<b>DATEINAME</b>	D/ED/Pro/Preuss/PV/Sub
<b>GEZEICHNET</b>	ORTLOFF	<b>FORMAT</b>	DIN A 3

<b>1</b> Eingangsfur	<b>3</b> Entreebereich	<b>5</b> Treppenabsatz	<b>7</b> Küche	<b>9</b> Schlafzimmer	<b>11</b> Wohnzimmer	<b>13</b> Loggia
B Fliesen	B Parkett - Fischgrät	B Linoleum	B Fliesen	B Parkett - Fischgrät	B Parkett - Fischgrät	B Fliesen
W Holztafelung	W Tapete	W Putz / Anstrich	W Fliesen bis 1.84 / Putz	W Tapete	W Tapete / Anstrich	W Putz / Anstrich
D Putz / Anstrich	D Putz / Anstrich	D Putz / Anstrich	D Putz / Anstrich	D Putz / Anstrich / Stuck	D Putz / Anstrich / Stuck	D Putz / Anstrich
F 1.58 m²	F 19.33 m²	F 1.26 m²	F 15.18 m²	F 37.06 m²	F 42.65 m²	F 8.39 m²
U 5.10 m	U 18.08 m	U 4.50 m	U 15.87 m	U 25.27 m	U 28.53 m	U 11.72 m
<b>2</b> Abstellraum	<b>4</b> Flurbereich	<b>6</b> Bad / WC	<b>8</b> Speisekammer	<b>10</b> Damenzimmer	<b>12</b> Terrasse	
B Linoleum	B Linoleum	B Fliesen	B Linoleum	B Parkett - Fischgrät	B Keramikfliesen	
W Putz / Tapete	W Tapete / Putz / Anstrich	W Fliesen bis 2.03 / Putz	W Putz / Anstrich	W Tapete	W Putz / Holz	
D Putz / Anstrich	D Putz / Anstrich	D Putz / Anstrich	D Putz / Anstrich	D Putz / Anstrich / Stuck	D —	
F 0.95 m²	F 5.13 m²	F 5.83 m²	F 10.42 m²	F 33.53 m²	F 23.52 m²	
U 4.26 m	U 10.83 m	U 13.09 m	U 13.12 m	U 23.81 m	U 24.68 m	

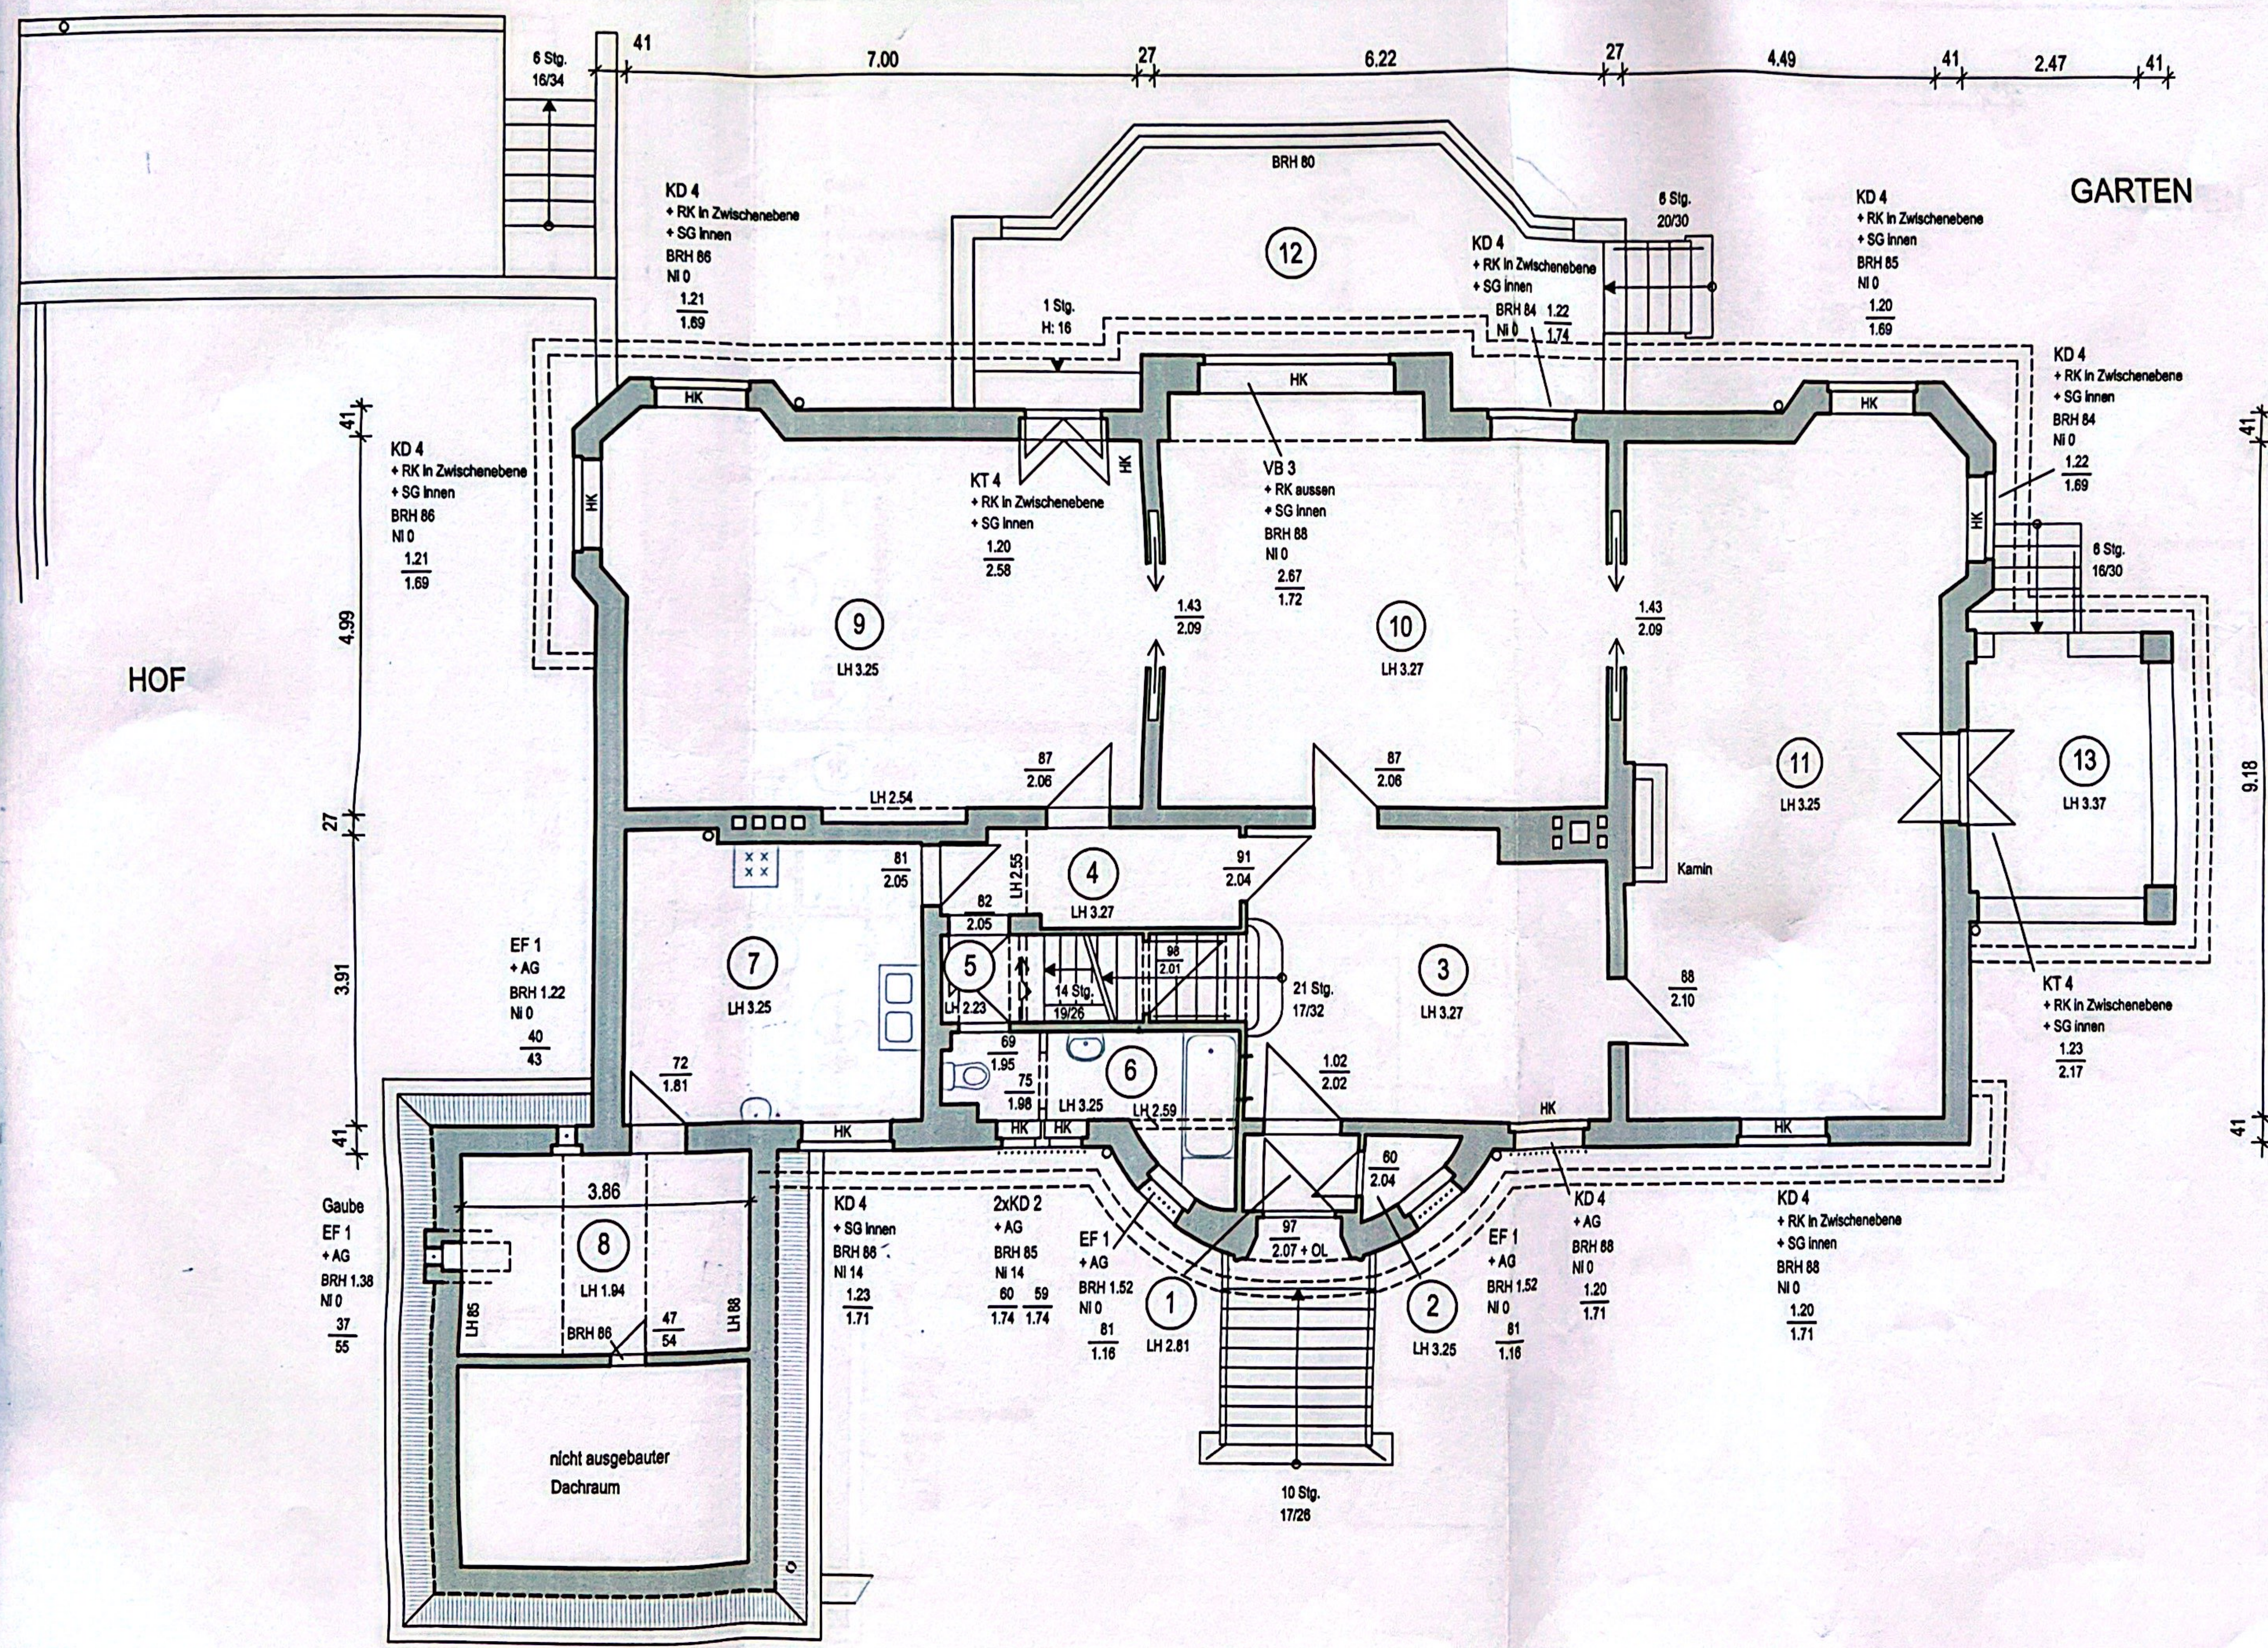

**LEGENDE:**

AG	Aussengitter	KLA	Klappläden aussen
AW	Abwasser	KLI	Klappläden innen
B	Boden	LH	lichte Raumhöhe
BRH	Brüstungshöhe	LSG	Lichtschaft, vergittert
D	Decke	Ni	Nische
EF	Einfachfenster	OL	Oberlicht
El	Elektro	RK	Rolladenkasten
F	Fläche	SG	Scherengitter
FE	Fussbodeneinlauf	SK	Sicherungskasten
GK	Gipskarton	Stg	Stelungen
GZ	Gaszähler	TW	Trinkwasser
H	Höhe	U	Umfang
HA	Hausanschluss	UV	Unterverteilung
HK	Heizkörper	UZ	Unterzug
KD	Kastendoppelfenster	W	Wand

**SYMBOLE:**

	Spüle, 1 Becken mit Abtropfblech
	Gasherd, 4 Flammen
	Dusche
	Waschbecken
	WC mit Spülkasten
	Badewanne eingebaut / freistehend

**BAUVORHABEN:**  
**Preussenallee 24**  
 14052 Berlin-Westend

**MASSNAHMEN:**  
**Instandsetzung / Umbau**

**BAUHERR:**  
**Herr und Frau Franz**  
 Olympische Str. 10, 14052 Berlin


**PLANUNG / BAULEITUNG:**  
 Ingenieurbüro Keller  
 Feldtmannstr. 143, 13088 Berlin  
 Tel. (030) 470 093 96 - Fax 470 093 97

**PHASE** SUBSTANZ

**GRUNDRISS ERDGESCHOSS**

MASZSTAB	1:100
DATUM	13.06.2007
DATEINAME	D/ED/Pro/Preuss/PVSub
GEZEICHNET	ORTLOFF
FORMAT	DIN A 3

<b>1</b> Küche	B Fliesen W Putz / Anstrich / Fliesensp. D GK abgehängt F 12.41 m <sup>2</sup> U 15.52 m	<b>3</b> Bad	B Fliesen W Fliesen bis 2.11 D GK abgehängt F 9.10 m <sup>2</sup> U 12.17 m	<b>5</b> Schlafzimmer	B Teppich auf Linoleum W Putz / Anstrich D Putz / Anstrich F 30.12 m <sup>2</sup> U 23.42 m	<b>7</b> Essecke	B Teppich W Putz / Anstrich D GK abgehängt F 7.12 m <sup>2</sup> U 11.41 m	<b>9</b> Abstellkammer	B Dielen W Putz / Anstrich D Putz / Anstrich F 0.68 m <sup>2</sup> U 3.66 m	<b>11</b> Flurbereich 2	B Teppich W Putz / Anstrich D Putz / Anstrich F 4.51 m <sup>2</sup> U 10.24 m
<b>2</b> Abstellraum	B Fliesen W Putz / Holz D GK abgehängt F 0.58 m <sup>2</sup> U 3.07 m	<b>4</b> Ankleide	B Teppich W Putz / Anstrich D Putz / Anstrich F 12.02 m <sup>2</sup> U 14.78 m	<b>6</b> ehem. Kinderzimmer	B Teppich W Putz / Anstrich D Putz / Anstrich / Stuck F 37.77 m <sup>2</sup> U 27.38 m	<b>8</b> "rundes" Zimmer	B Teppich W Putz / Anstrich D Putz / Anstrich F 14.59 m <sup>2</sup> U 15.18 m	<b>10</b> Flurbereich 1	B Teppich W Putz / Anstrich D GK abgehängt F 11.02 m <sup>2</sup> U 21.55 m	<b>12</b> Terrasse	B Werksteinplatten W Holz D — F 9.50 m <sup>2</sup> U 12.46 m

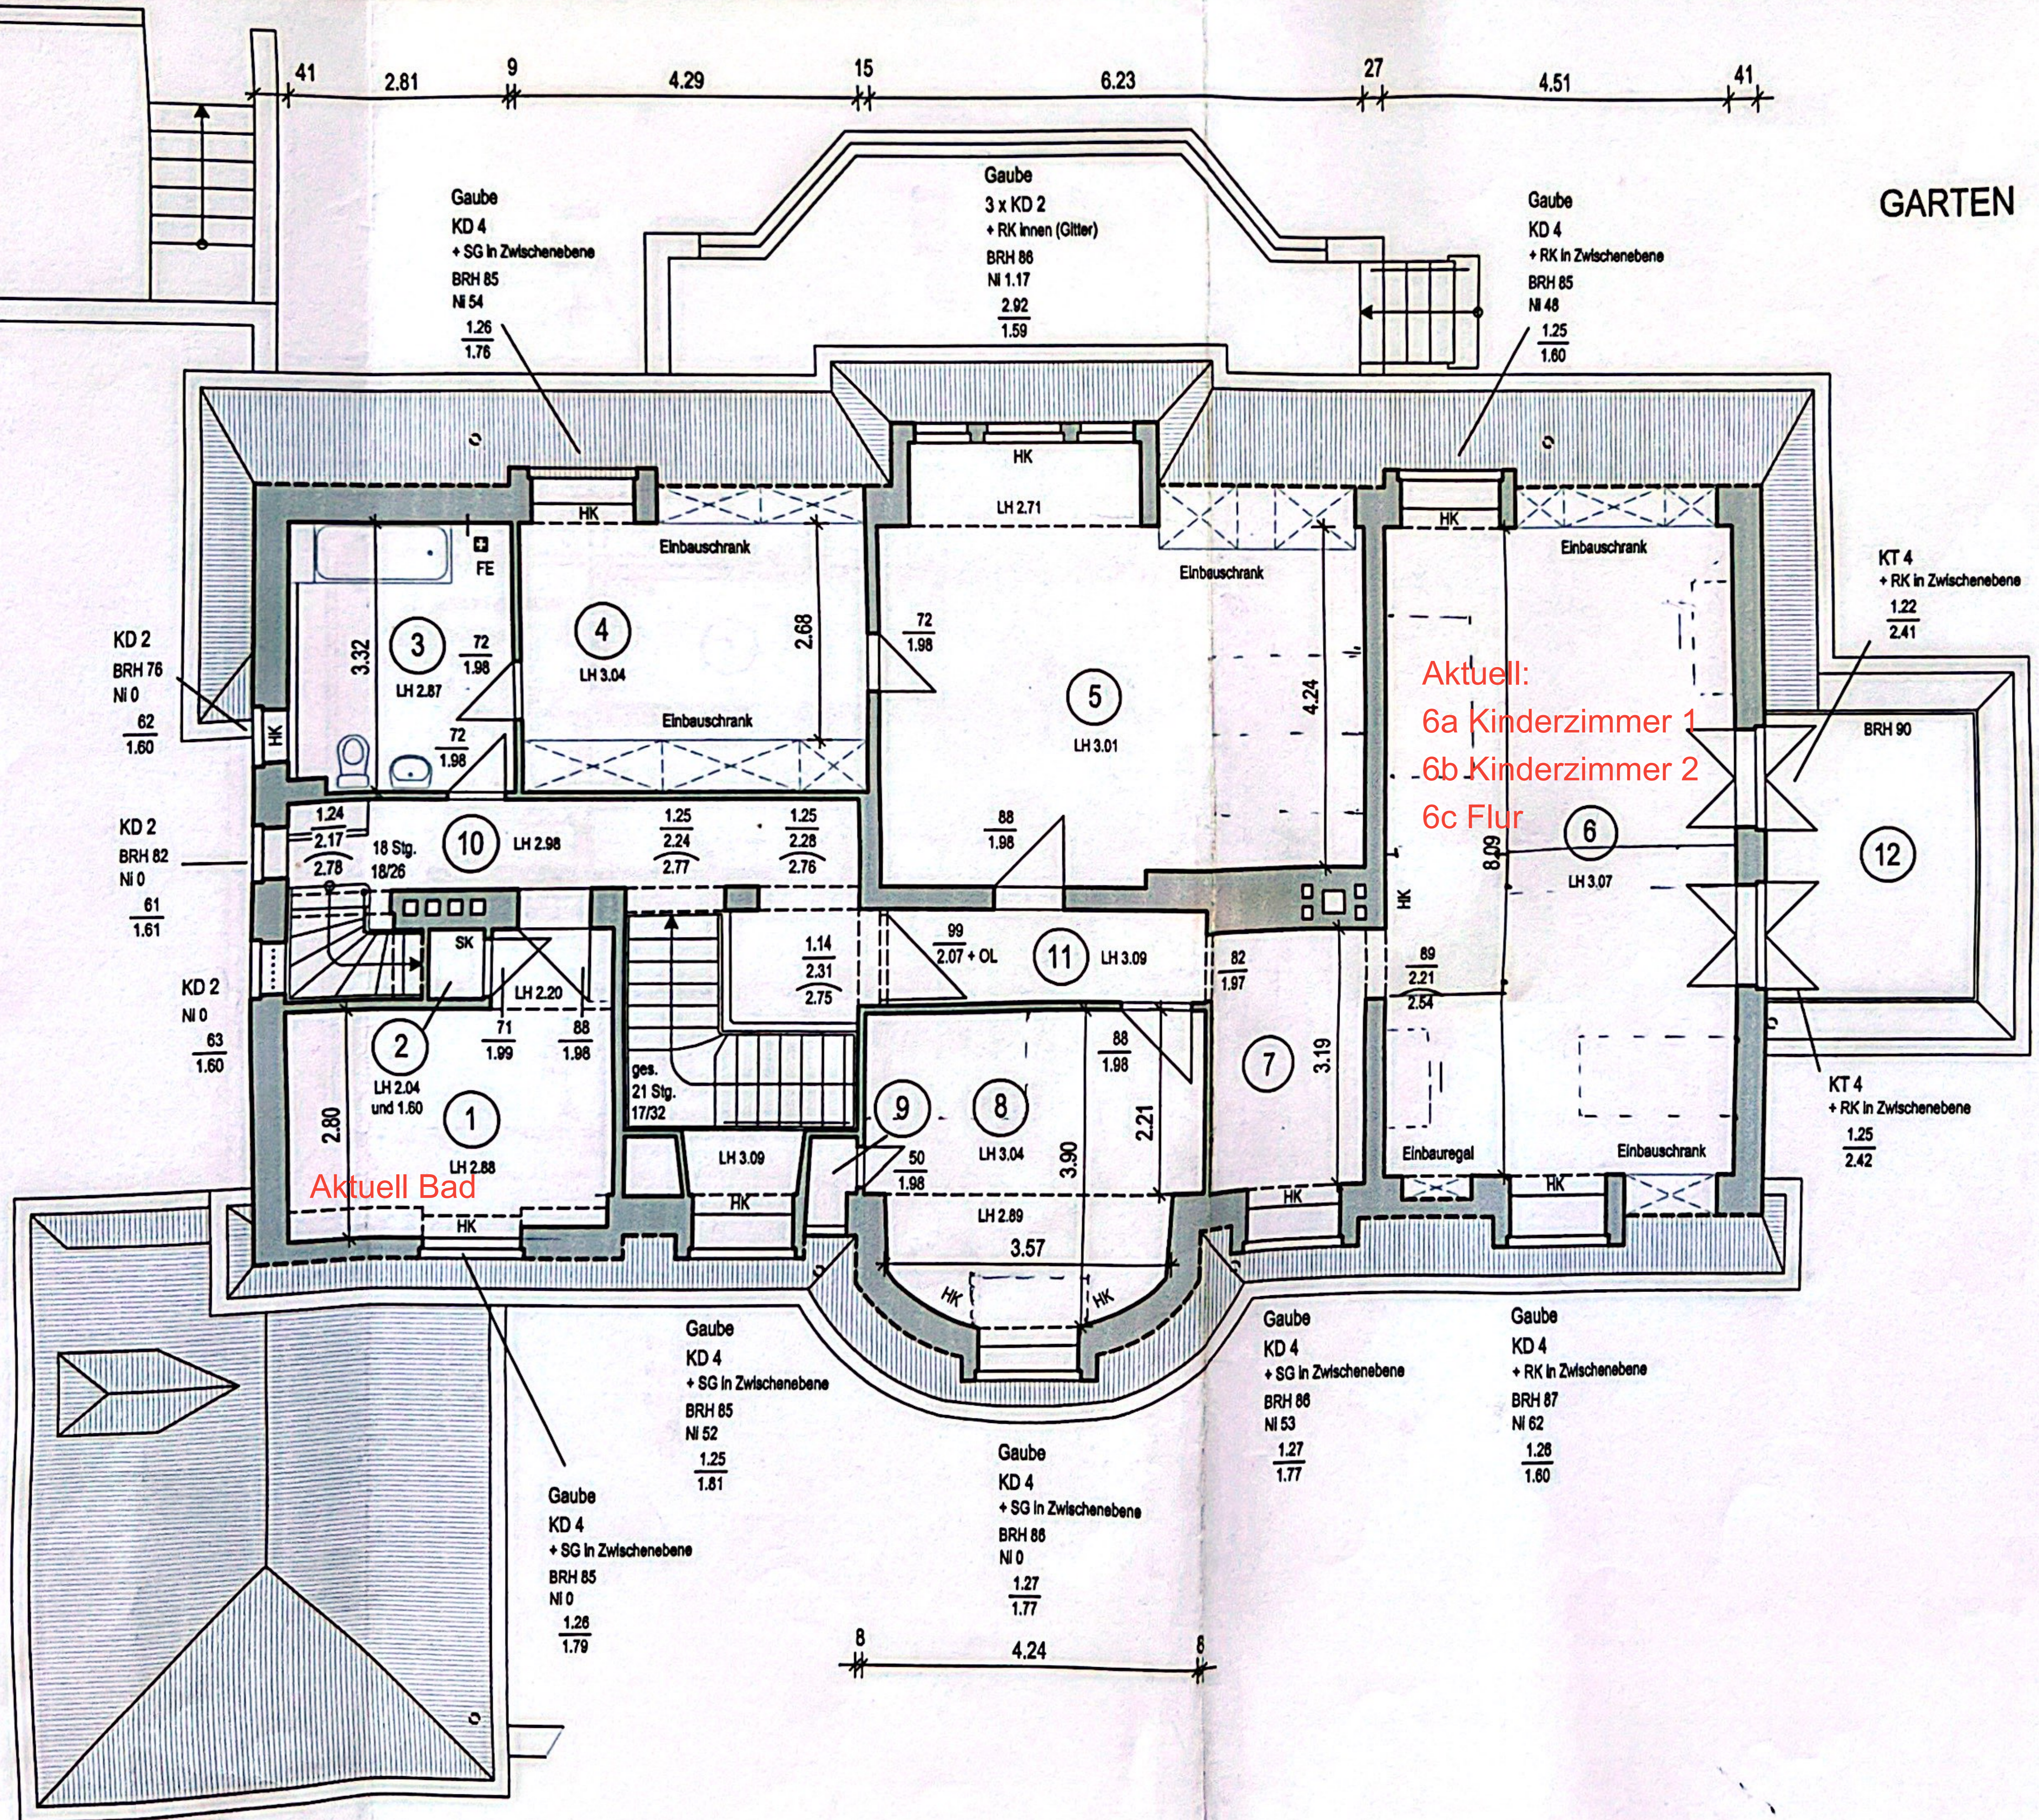

**LEGENDE:**

AG Aussengitter	KLA Klappläden aussen
AW Abwasser	KLI Klappläden innen
B Boden	LH lichte Raumhöhe
BRH Brüstungshöhe	LSG Lichtschacht, vergittert
D Decke	NI Nische
EF Einfachfenster	OL Oberlicht
Elt Elektro	RK Rolladenkasten
F Fläche	SG Scherengitter
FE Fussbodeneinlauf	SK Sicherungskasten
GK Gipskarton	Slg Steigungen
GZ Gaszähler	TW Trinkwasser
H Höhe	U Umfang
HA Hausanschluss	UV Unterverteilung
HK Heizkörper	UZ Unterzug
KD Kastendoppelfenster	W Wand

**SYMBOLE:**

	Spüle, 1 Becken mit Abtropfblech
	Gasherd, 4 Flammen
	Dusche
	Waschbecken
	WC mit Spülkasten
	Badewanne eingebaut / freistehend

**BAUVORHABEN:**  
**Preussenallee 24**  
 14052 Berlin-Westend

**MASSNAHMEN:**  
**Instandsetzung / Umbau**

**BAUHERR:**  
**Herr und Frau Franz**  
 Olympische Str. 10, 14052 Berlin


**PLANUNG / BAULEITUNG:**  
**Ingenieurbüro Keller**  
 Feldtmannstr. 143, 13088 Berlin  
 Tel. (030) 470 093 96 - Fax 470 093 97

**PHASE** **SUBSTANZ**

**GRUNDRISS OBERGESCHOSS**

MASZTAB	1:100		
DATUM	13.06.2007	DATEINAME	D/ED/Pro/Preuss/PV/Sub
GEZEICHNET	ORTLOFF	FORMAT	DIN A 3

① Zimmer 1	③ WC
B Teppich	B Teppich auf Linoleum
W Putz / Anstrich	W Putz / Anstrich
D Putz / Anstrich	D Putz / Anstrich
F 12.53 m²	F 3.68 m²
U 14.80 m	U 7.90 m
② Zimmer 2	④ Flur
B Teppich	B Dielen
W Tapete	W Putz / Anstrich
D Putz / Anstrich	D GK abgehängt
F 13.76 m²	F 9.59 m²
U 14.84 m	U 18.83 m

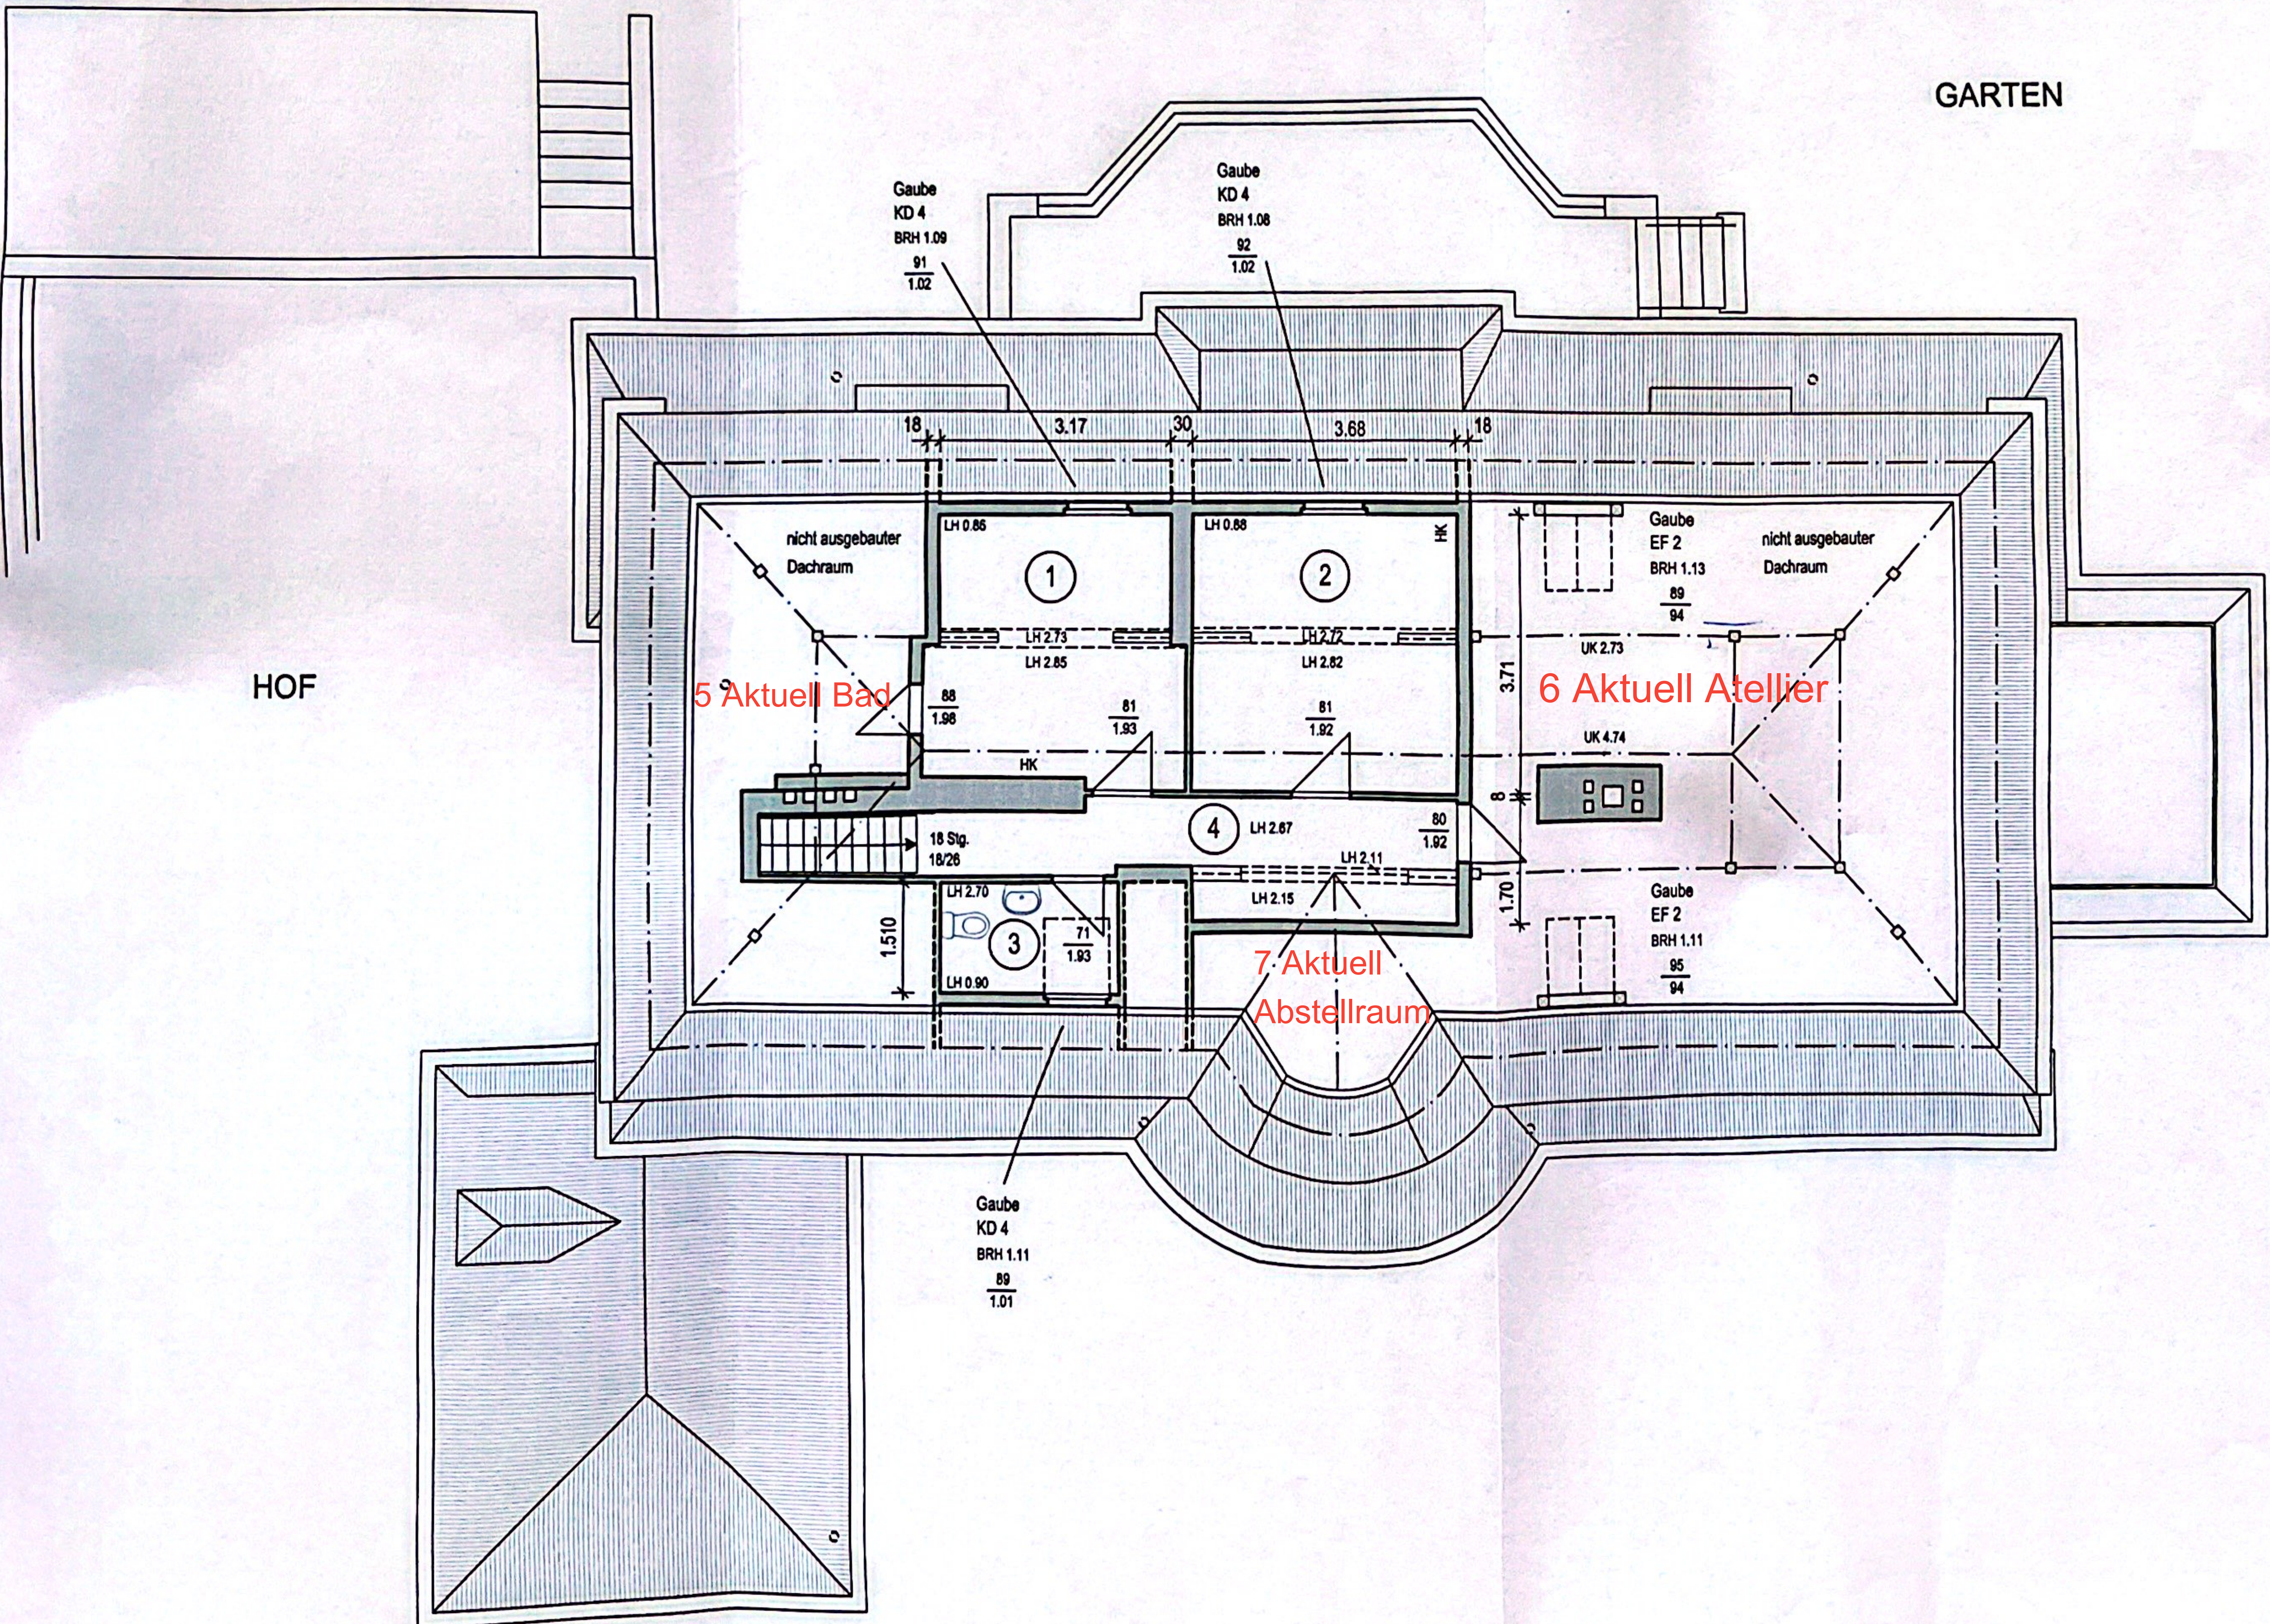

LEGENDE:

AG Aussengitter	KLA Klappläden aussen
AW Abwasser	KLI Klappläden innen
B Boden	LH lichte Raumhöhe
BRH Brüstungshöhe	LSG Lichtschacht, vergittert
D Decke	NI Nische
EF Einfachfenster	OL Oberlicht
El Elektro	RK Rolladenkasten
F Fläche	SG Scherengitter
FE Fussbodeneinlauf	SK Sicherungskasten
GK Gipskarton	Stg Steigungen
GZ Gaszähler	TW Trinkwasser
H Höhe	U Umfang
HA Hausanschluss	UV Unterverteilung
HK Heizkörper	UZ Unterzug
KD Kastendoppelfenster	W Wand

SYMBOLE:

	Spüle, 1 Becken mit Abtropfblech
	Gasherd, 4 Flammen
	Dusche
	Waschbecken
	WC mit Spülkasten
	Badewanne eingebaut / freistehend

BAUVORHABEN:  
**Preussenallee 24**  
 14052 Berlin-Westend

MASSNAHMEN:  
**Instandsetzung / Umbau**

BAUHERR:  
**Herr und Frau Franz**  
 Olympische Str. 10, 14052 Berlin

PLANUNG / BAULEITUNG:  
 Ingenieurbüro Keller  
 Feldtmannstr. 143, 13088 Berlin  
 Tel. (030) 470 093 96 - Fax 470 093 97

PHASE: **SUBSTANZ**

**GRUNDRISS DACHGESCHOSS**



MASZTAB	1:100		
DATUM	13.06.2007	DATEINAME	D/ED/Pro/Preuss/PV/Sub
GEZEICHNET	ORTLOFF	FORMAT	DIN A 3